

☆ 焼却場(美濃園)に関する経緯

1. 焼却場(美濃園)の建設経緯について

香芝・王寺環境施設組合は、昭和51年、当時の香芝町と王寺町の両町によるゴミ処理施設の設置及び管理運営等を行う目的で発足した。そして相互協力のもとゴミ処理共同化の為、ゴミ焼却場の建設に取り組み、昭和57年7月に1日当り約150tの燃焼能力を有する全連続燃焼式焼却炉が稼働した。

その後、平成13・14年度においては、ダイオキシン対策等の改良工事や定期修繕工事等も行ってきた。


現在、当該施設は稼働後、31年が経過した。

2. 焼却場(美濃園)に関する協定書等の経緯について


- ★昭和54年 7月 1日 阪奈、かつらぎ、緑ヶ丘第1、緑ヶ丘第2と同意書、協定書の締結
- ★昭和55年 2月 9日 山上と同意書、協定書の締結
- ★昭和55年 8月 4日 阪奈、かつらぎ、緑ヶ丘第1、緑ヶ丘第2、山上と確約書の締結
- ★昭和56年 6月25日 小黑と同意書、協定書、確約書の締結
- ★昭和56年 6月27日 送迎と同意書、協定書、確約書の締結
- ★昭和56年 9月 7日 畠田水利組合と同意書、協定書、確約書の締結

美濃園は、当時建設中であり協定等は行っていない。


計画等における決定フロー

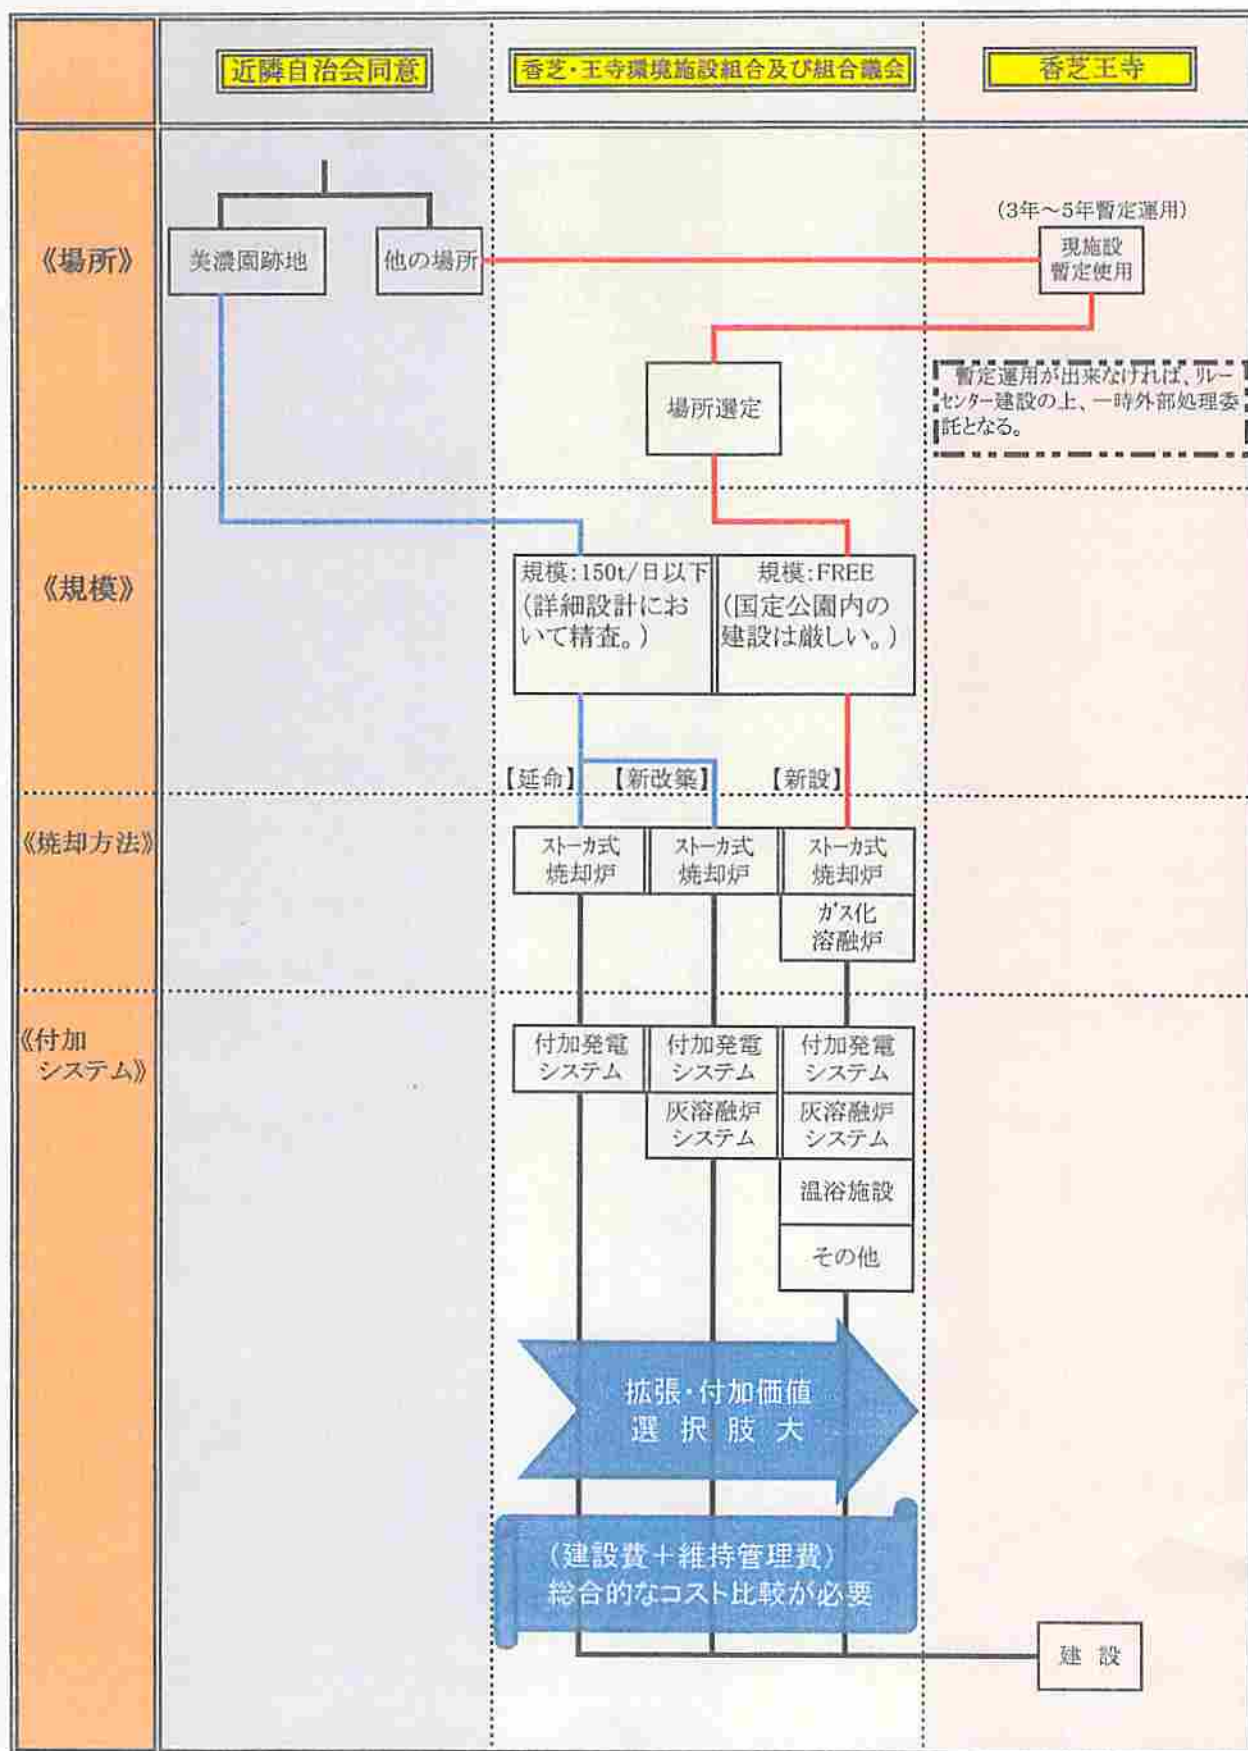

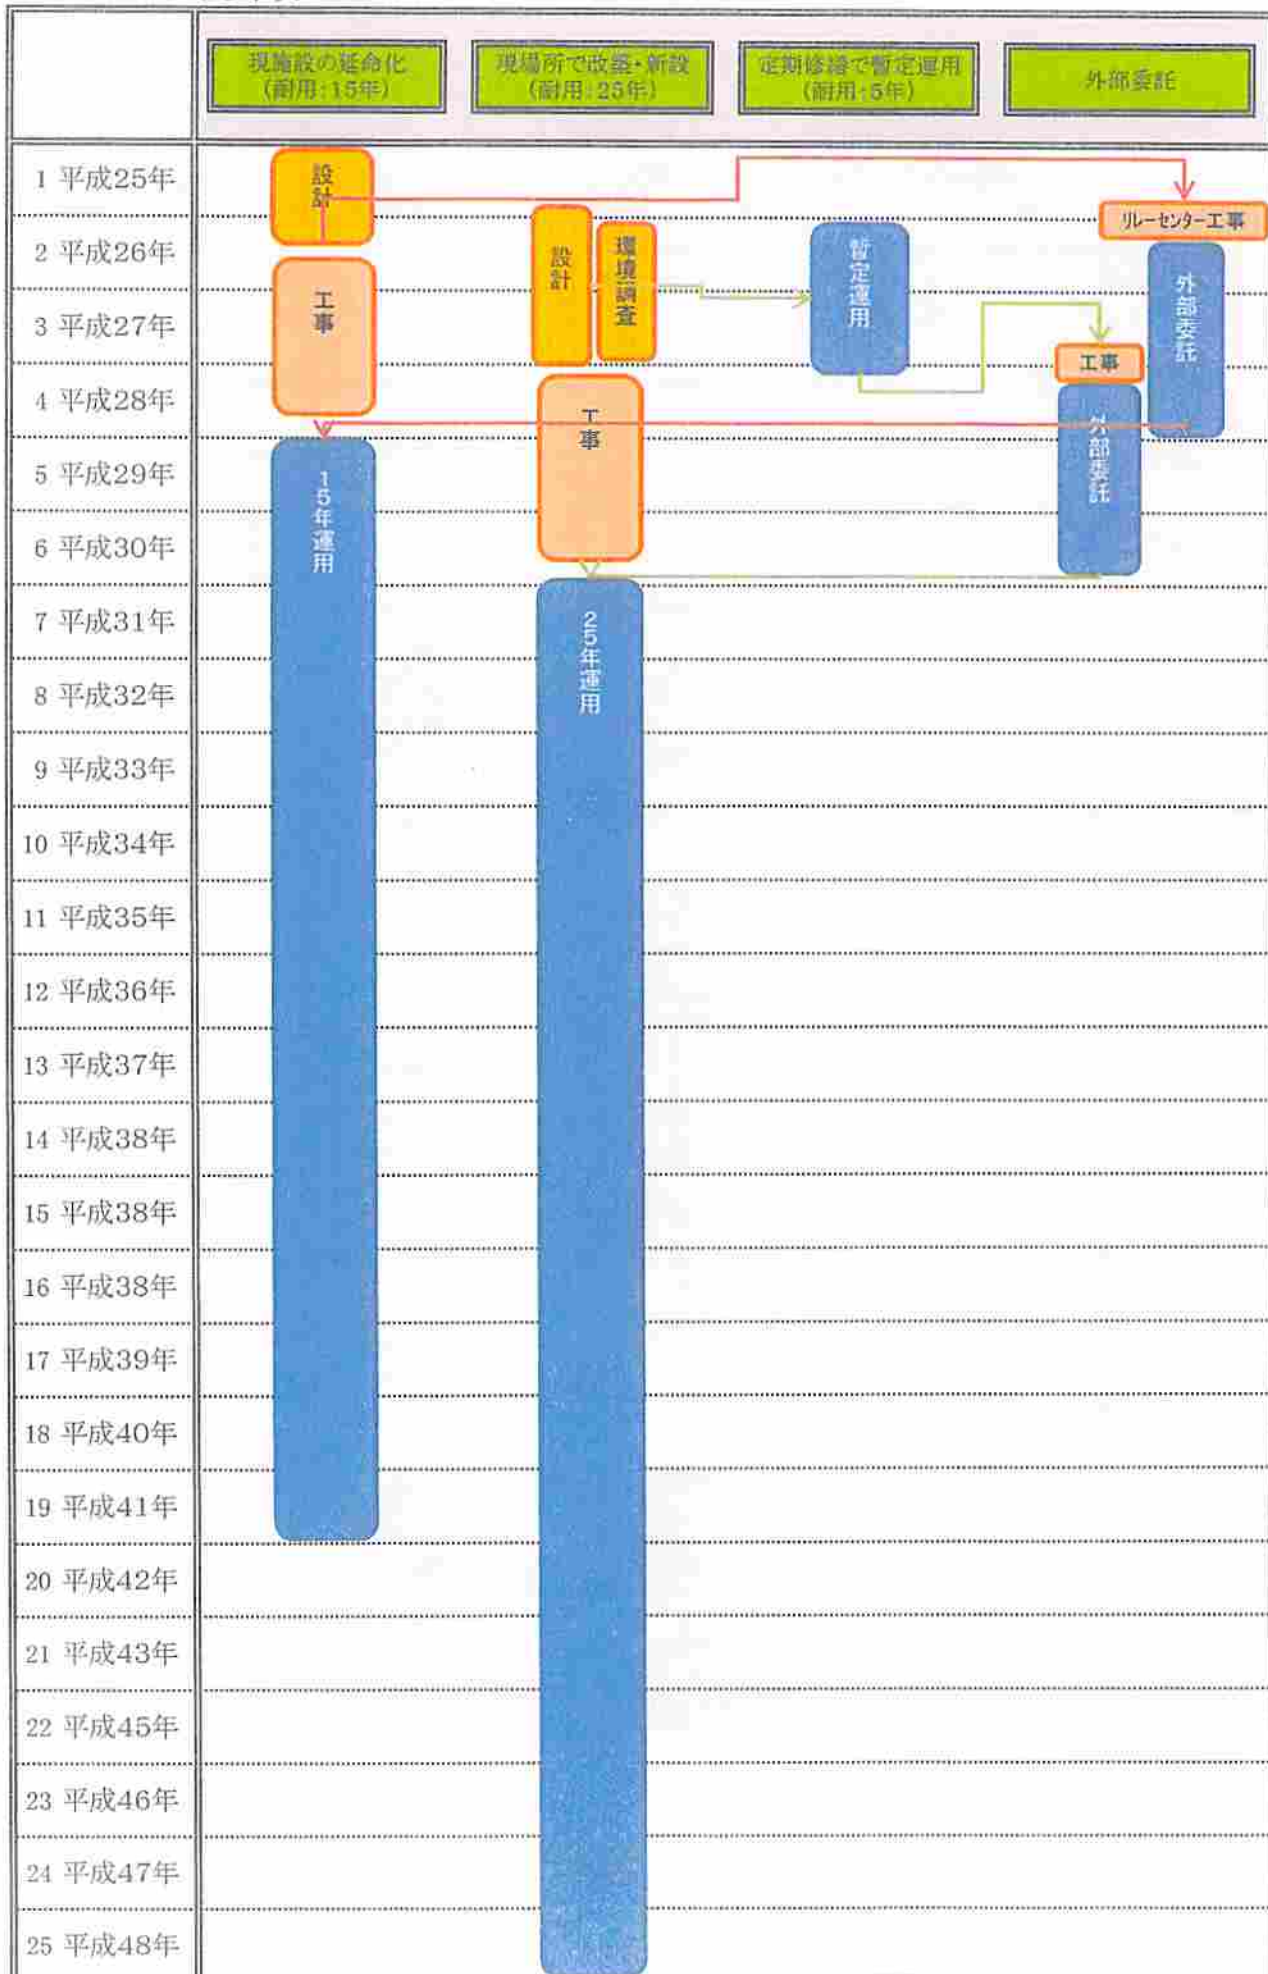


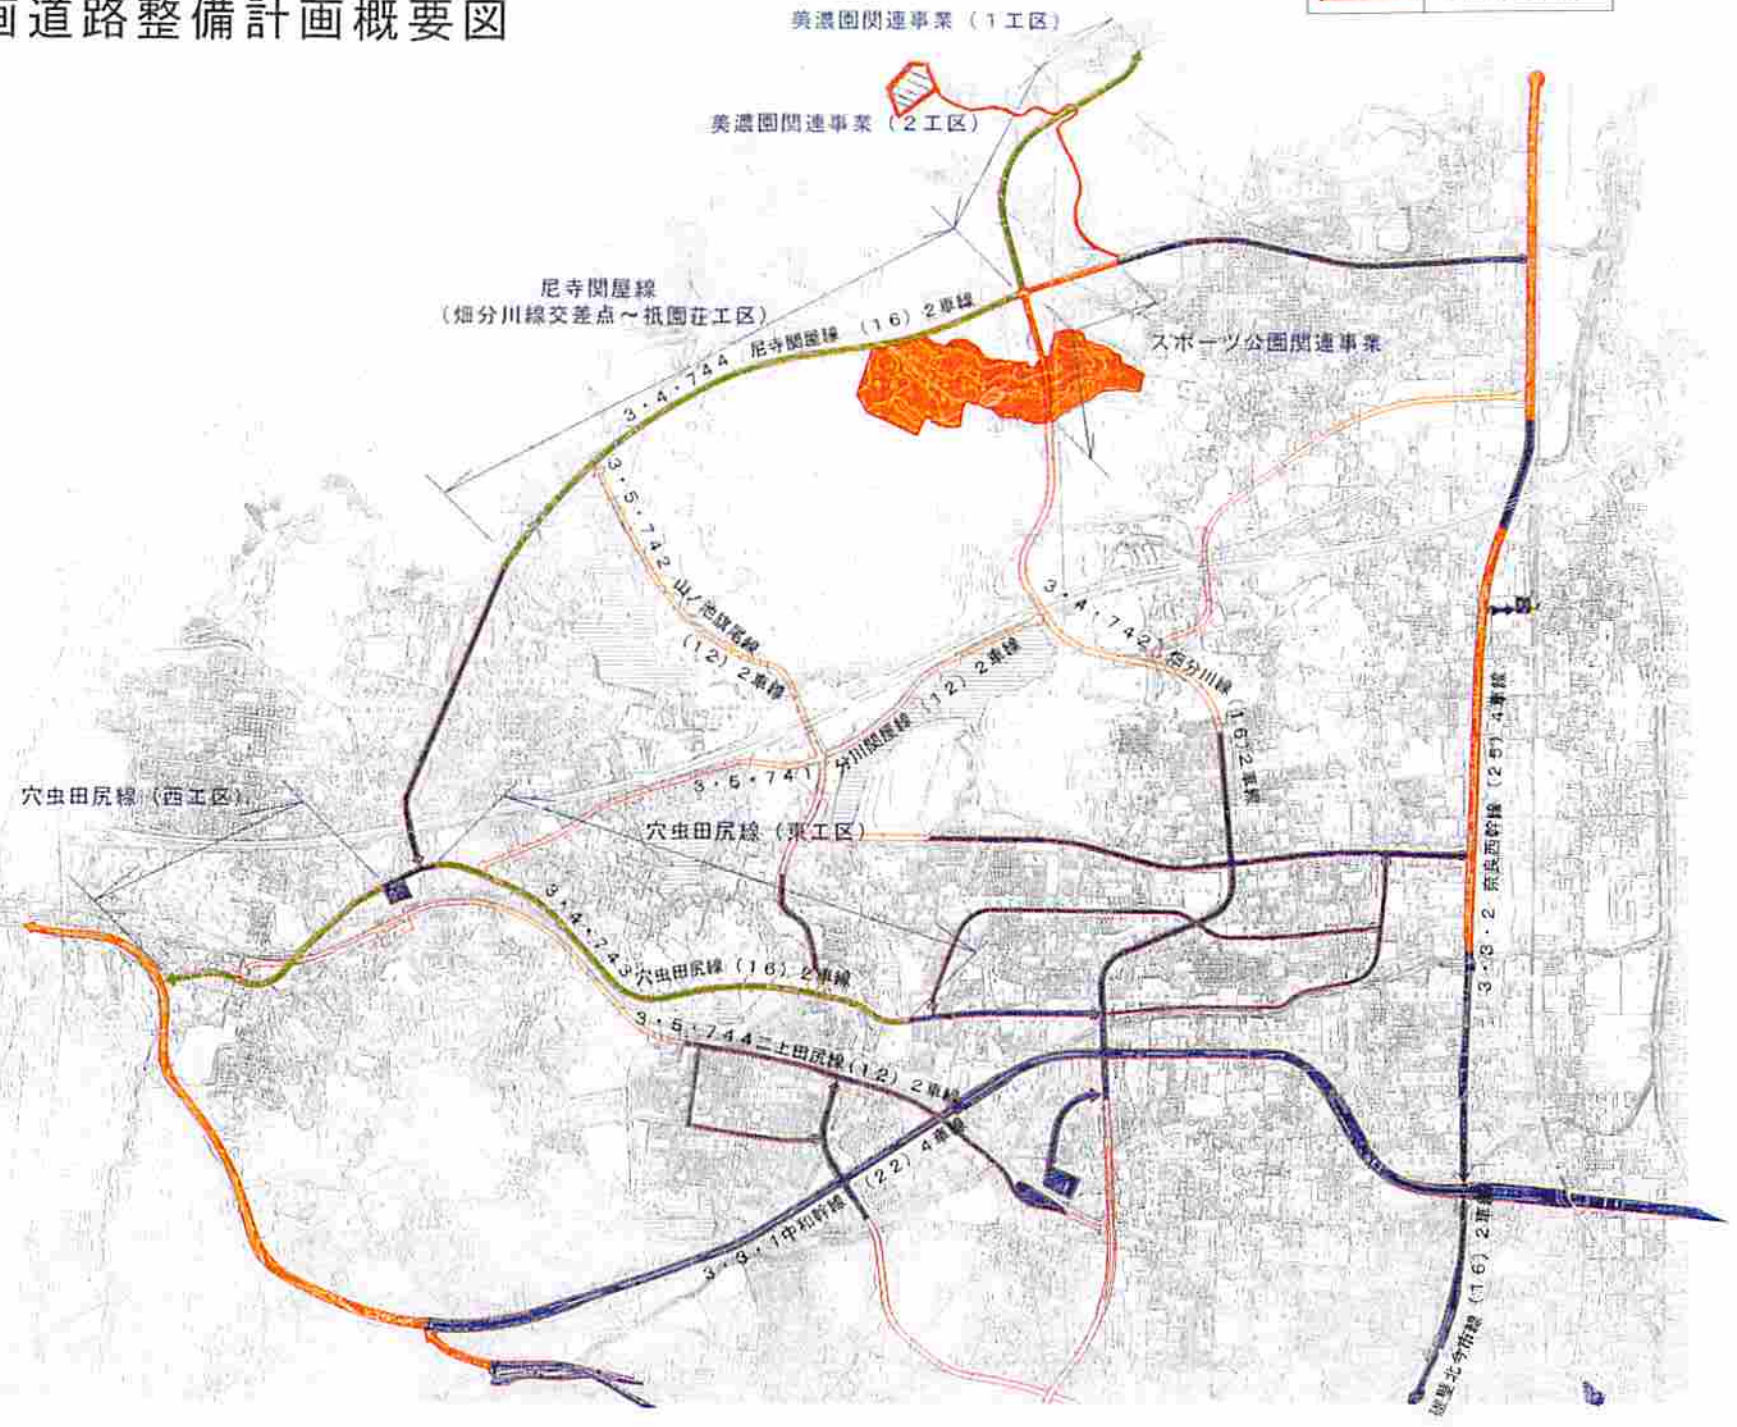
各ケースにおける年次フロー



都市計画道路整備計画概要図

 現在の進入路

色	種別
	主要幹線道路
	都市計画道路
	一般道



美濃園関連事業（1工区）

香之・王寺
環境施設組合

尼寺三丁目

香

之

市

平

野