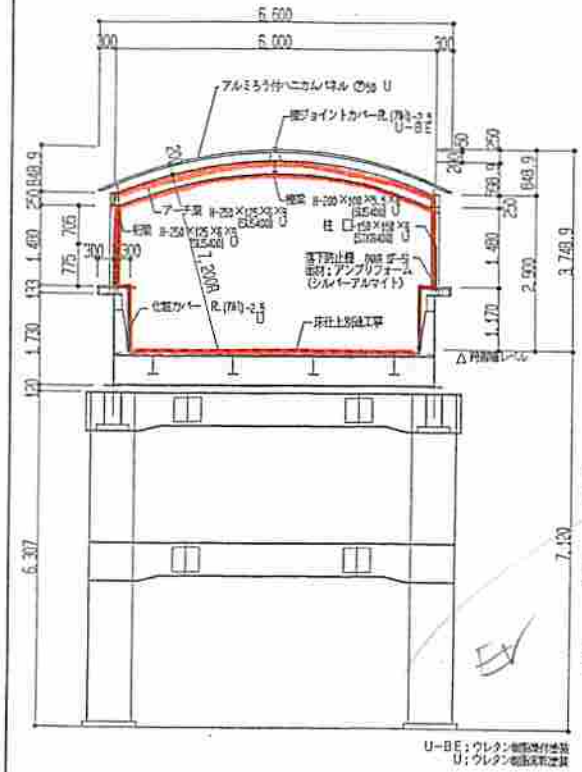

A～A 断面図 S=1/100

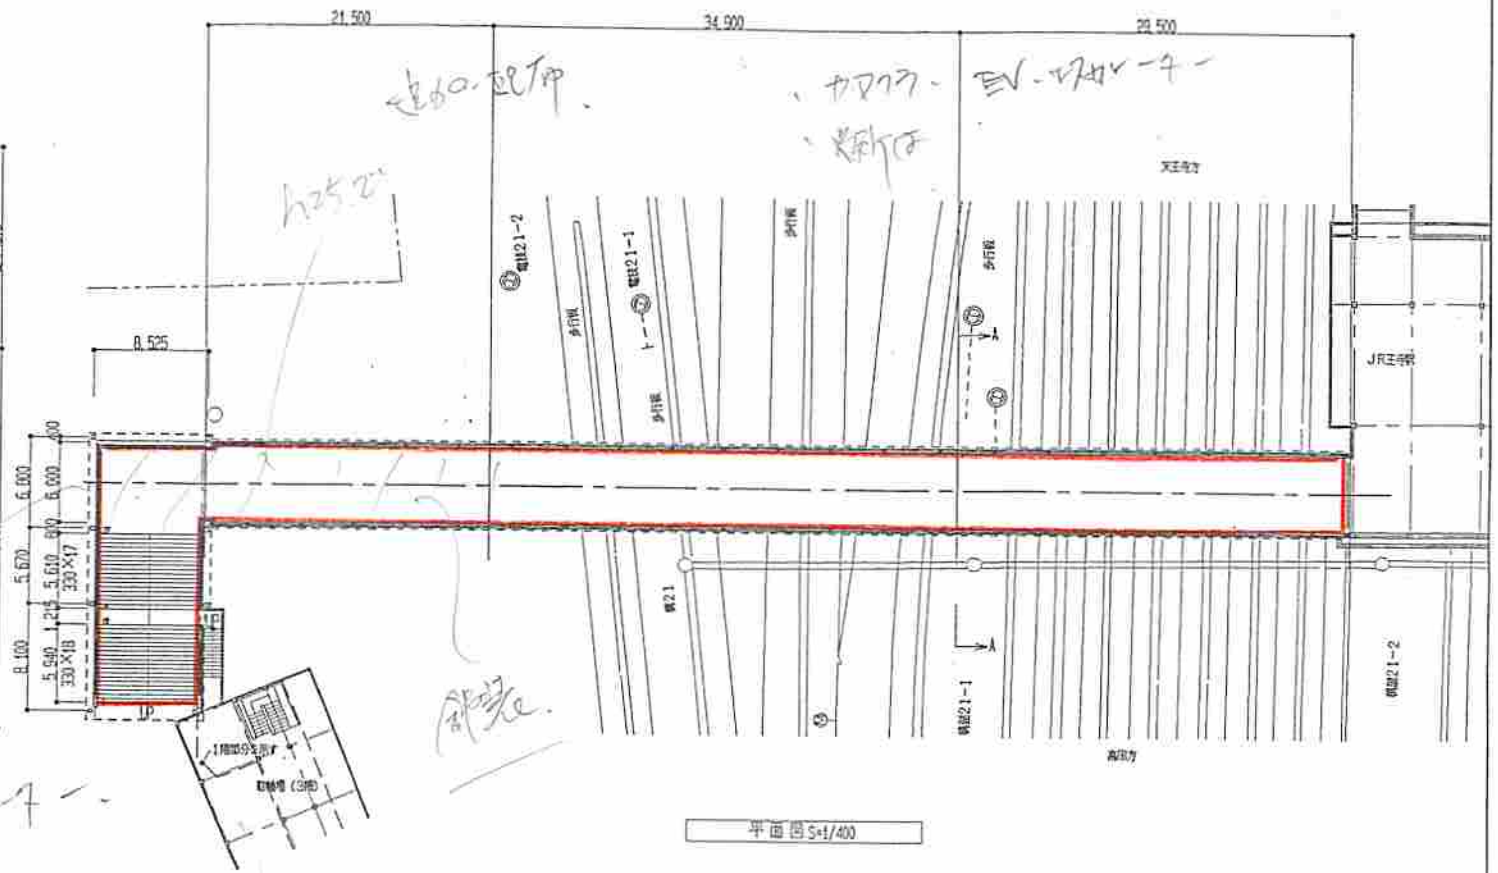

平面図 S=1/400

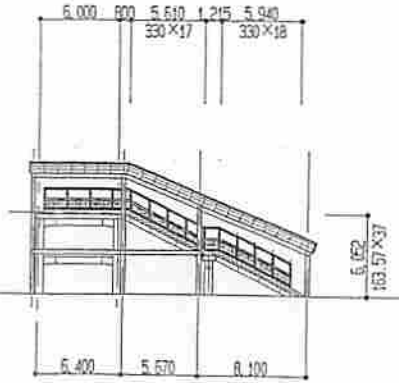

立面図（1） S=1/400

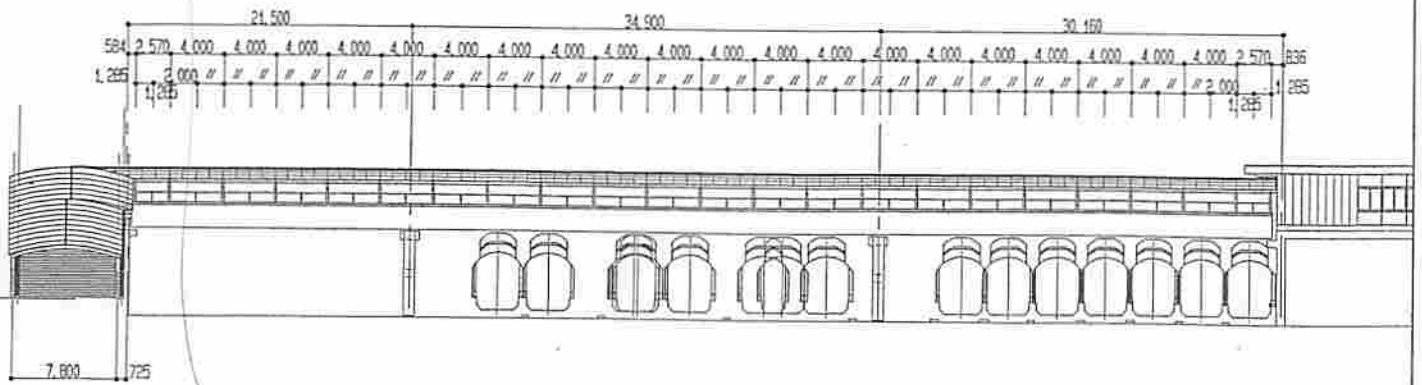

立面図（2） S=1/400