

平城宮跡歴史公園 拠点ゾーン 完成イメージ

平成29年4月




奈良県整備区域（朱雀大路西側地区）の概要

交通ターミナル	バス乗降場、駐車場（バス約20台、乗用車約50台）、タクシー乗降場 等
休憩・宮跡展望棟	休憩・展望デッキ、展望室、ジョギング・サイクリングステーション、レンタサイクル貸出所、VRシアター 等
団体集合棟	団体集合場所、トイレ 等
観光案内・物販棟	バス待合所、観光案内所、物販施設 等
飲食・交流棟	遣唐使船解説コーナー、交流スペース、レストラン、カフェ 等
その他	復原遣唐使船展示、芝生広場、修景池、園路、駐輪場 等

平成30年春の開園をめざしています。

■ 計画平面図

S=1:300 (A1)

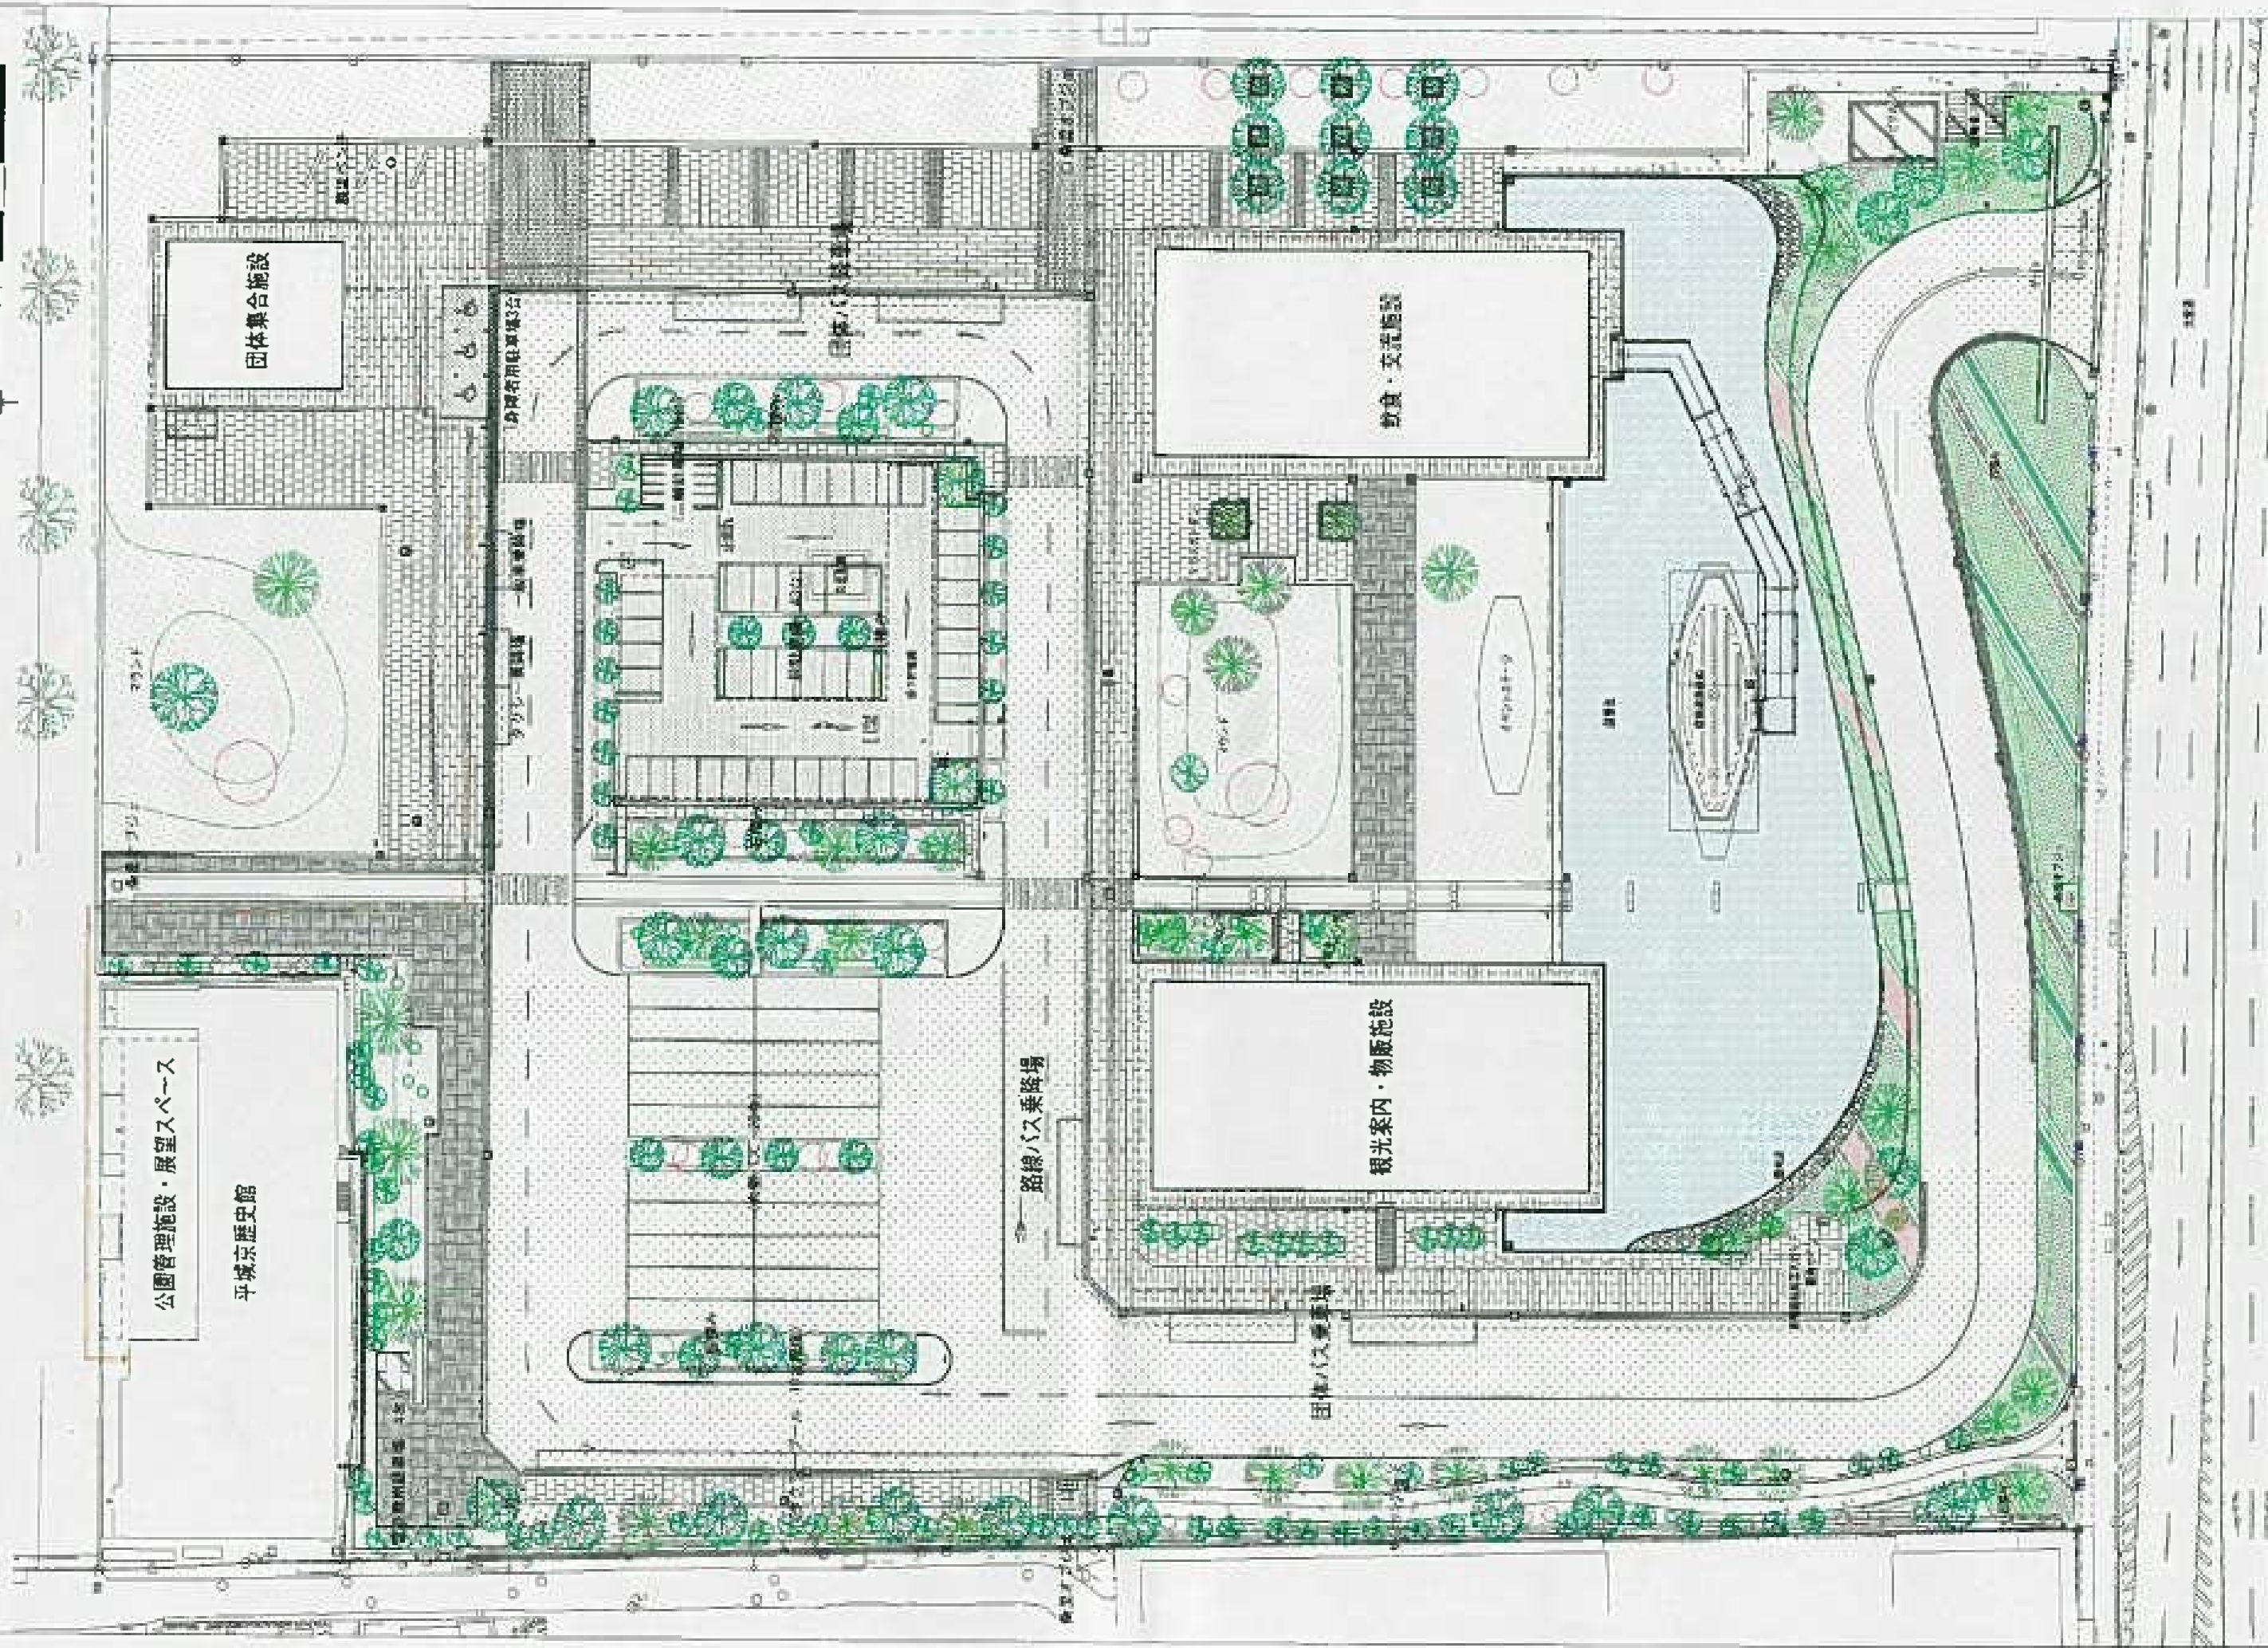

平城宮跡歴史公園朱雀大路西側地区(奈良県整備) 進捗状況(平成29年8月10日現在)



休憩・宮跡展望棟


施設名	休憩・宮跡展望棟 (旧平城京歴史館)
場所	奈良市二条大路南 地内
設計監理者	植村建築設計事務所
施工者	株式会社中尾組
用途	休憩所
構造	鉄骨造、2階建
延べ面積	1,721㎡



全体図



外観北東面

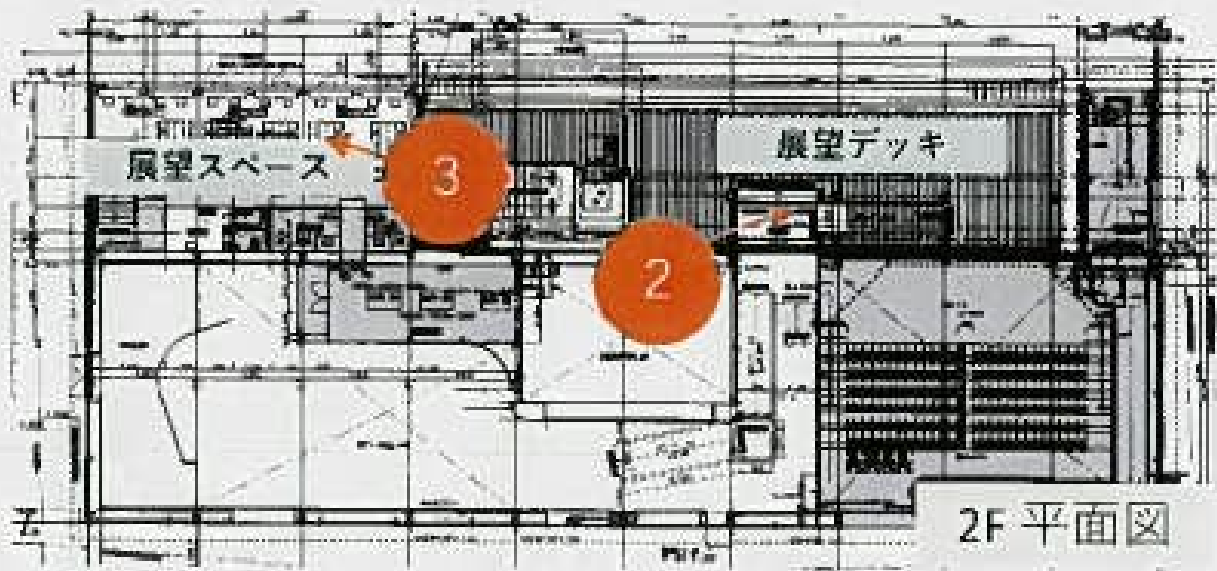


2F 平面図



①1F 駐輪スペース



②2F 展望デッキ

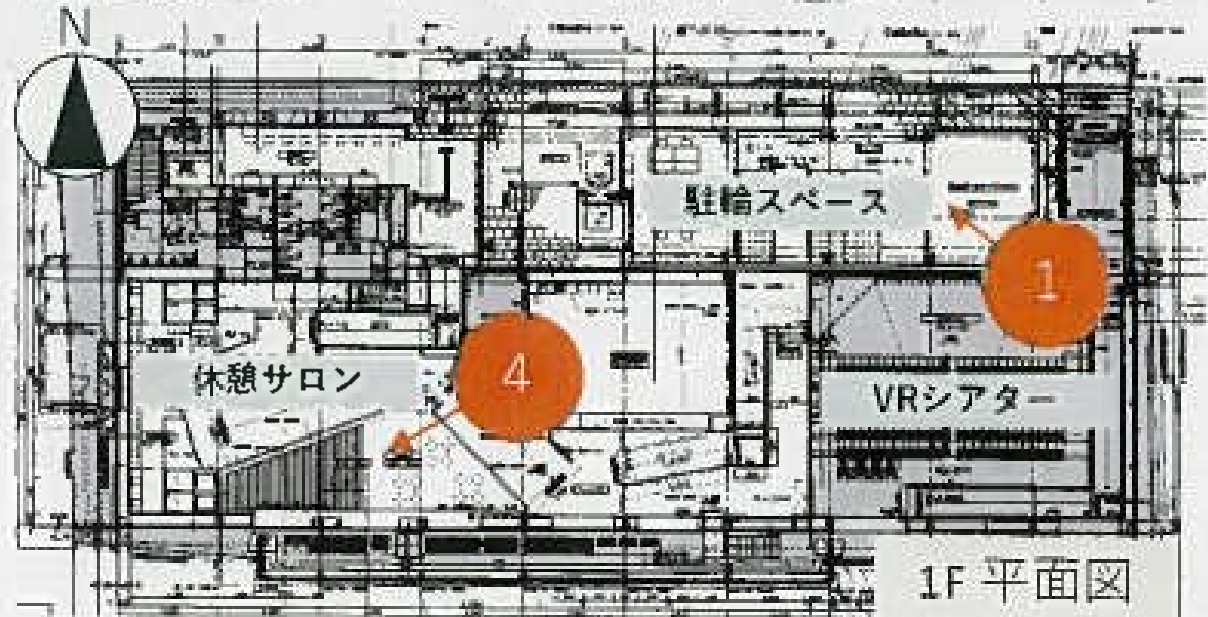

1F 平面図




③2F 展望スペース



④2F 休憩サロン


飲食・交流棟

施設名 飲食・交流棟
 場所 奈良市二条大路南 地内
 設計監理者 株式会社ニュージェック
 施工者 大日本土木・八房建設JV
 用途 飲食店・展示場
 構造 木造
 延べ面積 945㎡

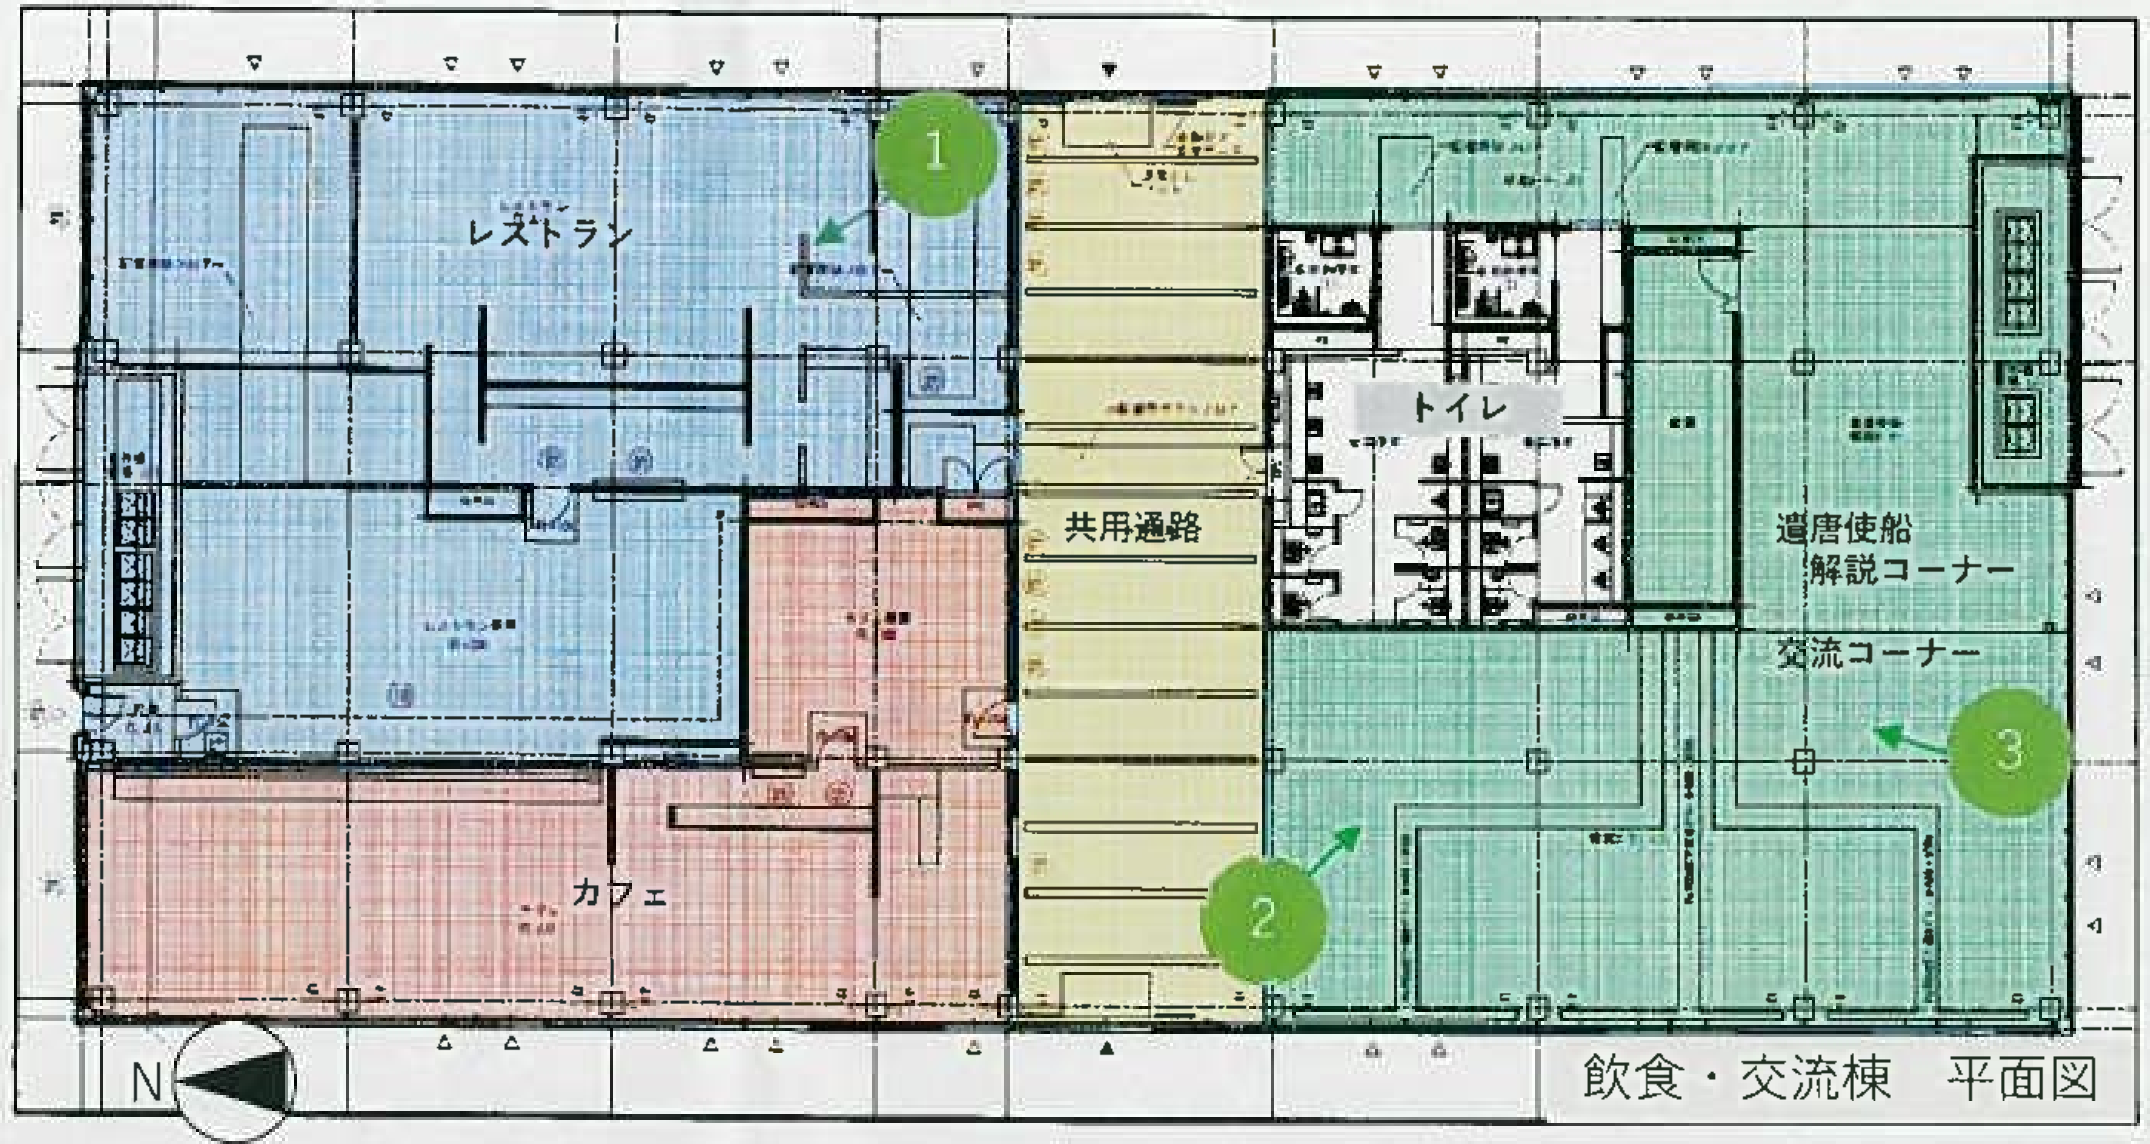

観光案内・物販棟

施設名 観光案内・物販棟
場所 奈良市二条大路南 地内
設計監理者 株式会社ニュージェック
施工者 大日本土木・八房建設JV
用途 物販店
構造 木造、平屋建
延べ面積 945㎡

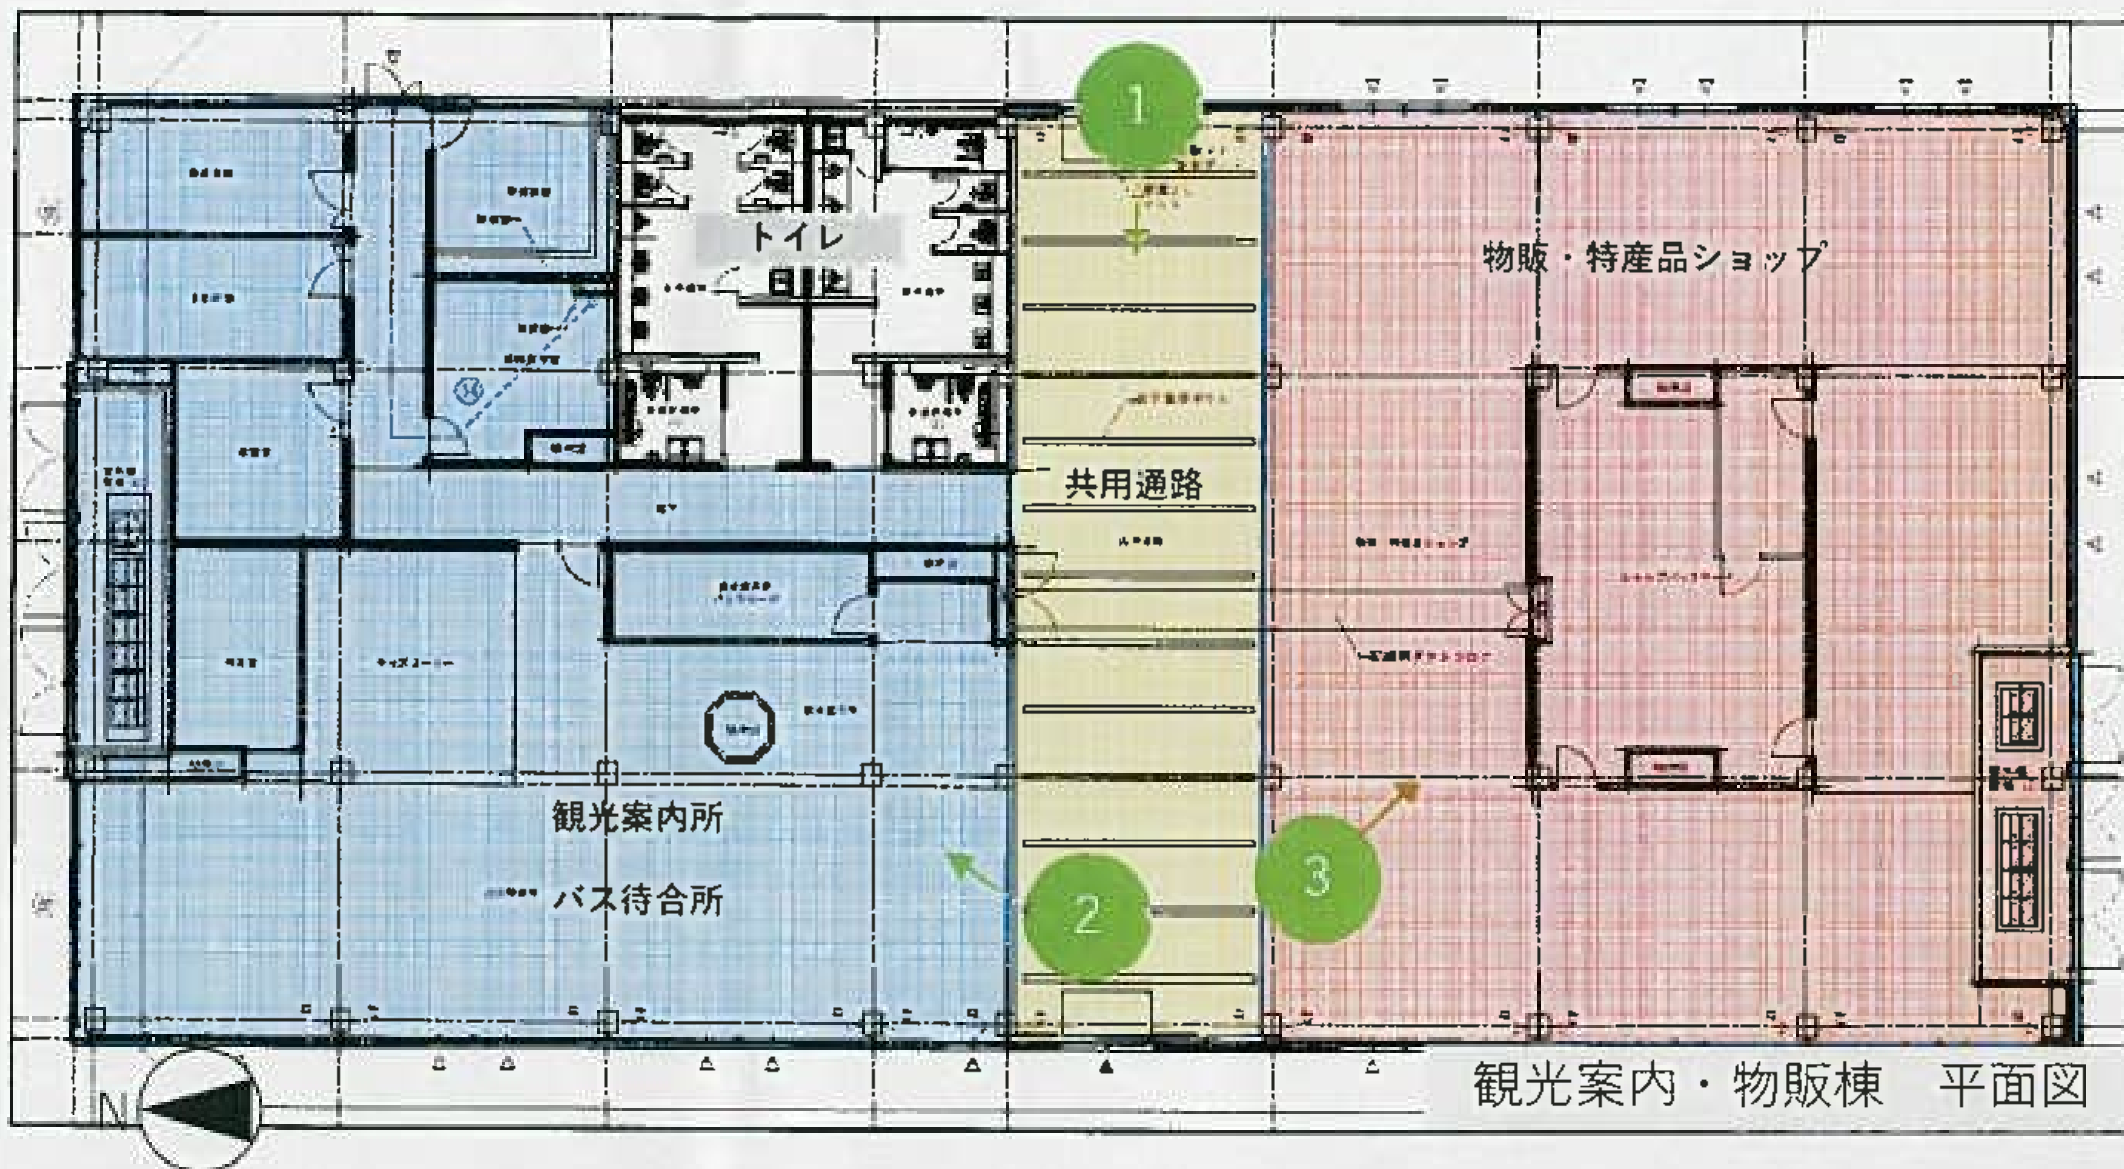


団体集合棟 ターミナルシェルター


施設名 団体集合棟
ターミナルシェルター
場所 奈良市二条大路南 地内
設計監理者 株式会社ニュージェック
施工者 大日本土木・八房建設JV
用途 待合所
歩廊・停留所の上屋
構造 木造、平屋建
延べ面積 270㎡
825㎡



全体図

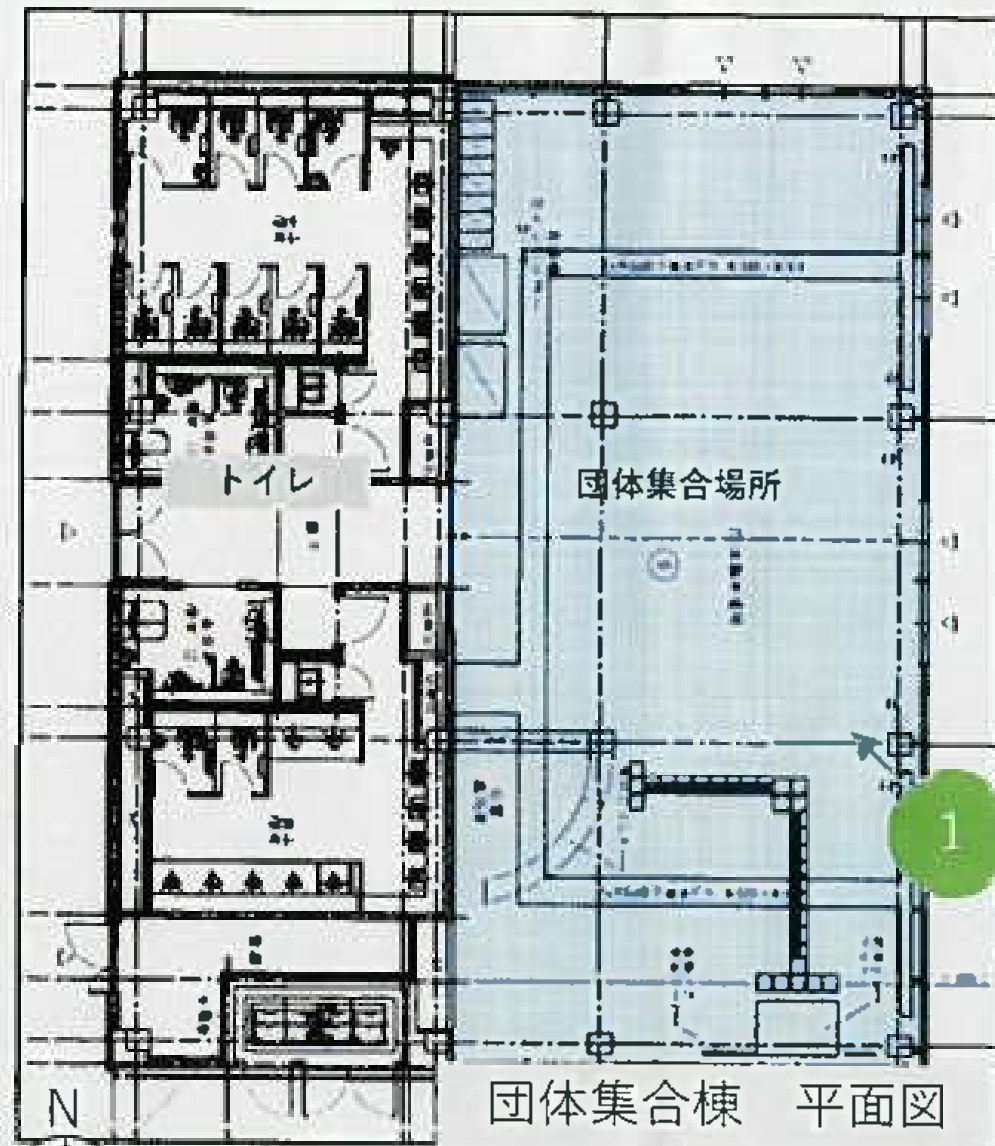

団体集合棟 平面図

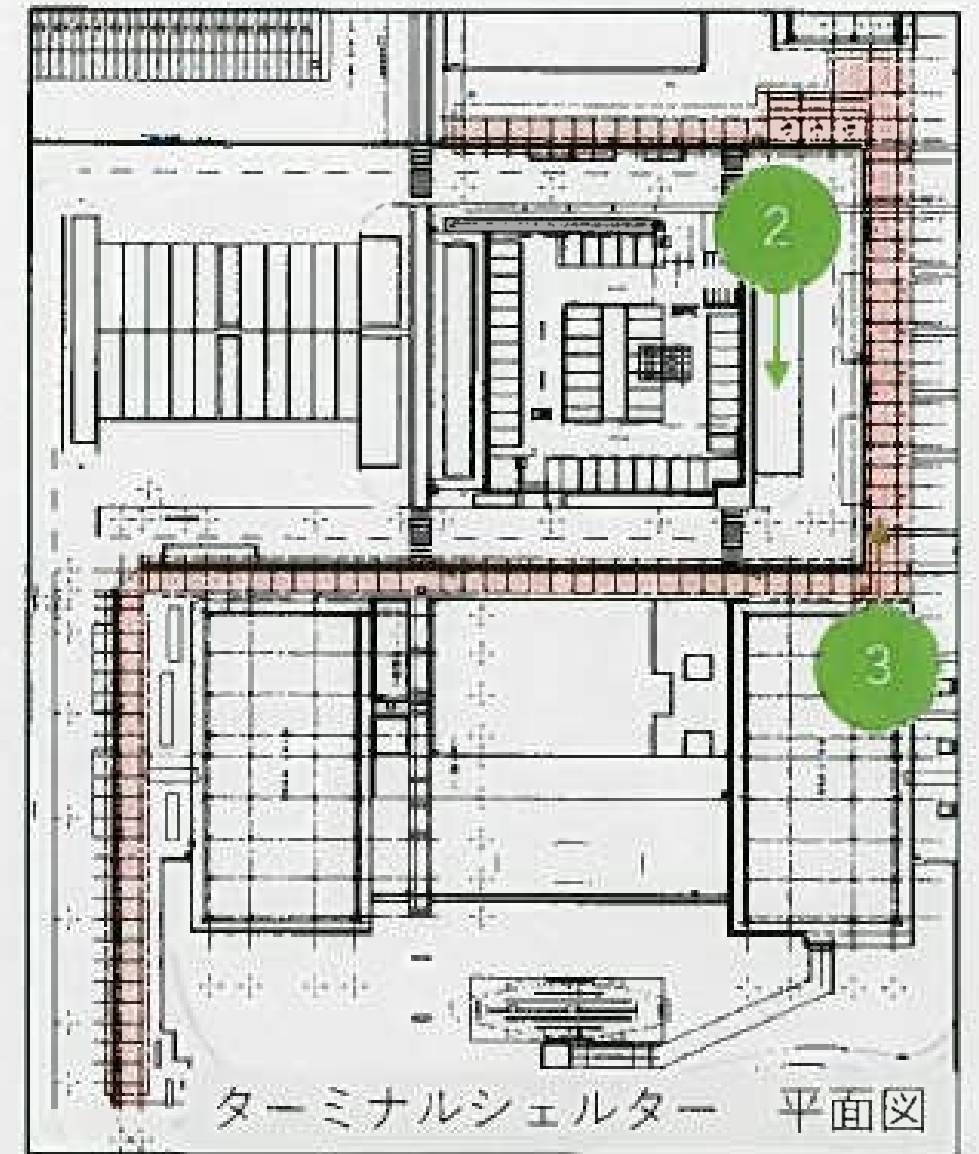

ターミナルシェルター 平面図



①団体集合場所 イメージ



②ターミナルシェルター イメージ



③ターミナルシェルター